Auszug aus den Geobasisinformationen

Liegenschaftskarte mit weiteren Informationen

RheinlandPfalz
VERMESSUNGS- UND
KATASTERAMT RHEINPFALZ

Hergestellt am 30.07.2014

Flurstück:	110/11	Gemeinde:	Neustadt an der Weinstr.
Gemarkung:	Geinsheim	Landkreis:	Stadt Neustadt a.d. W.

Pestalozzistraße 4
76829 Landau in der Pfalz

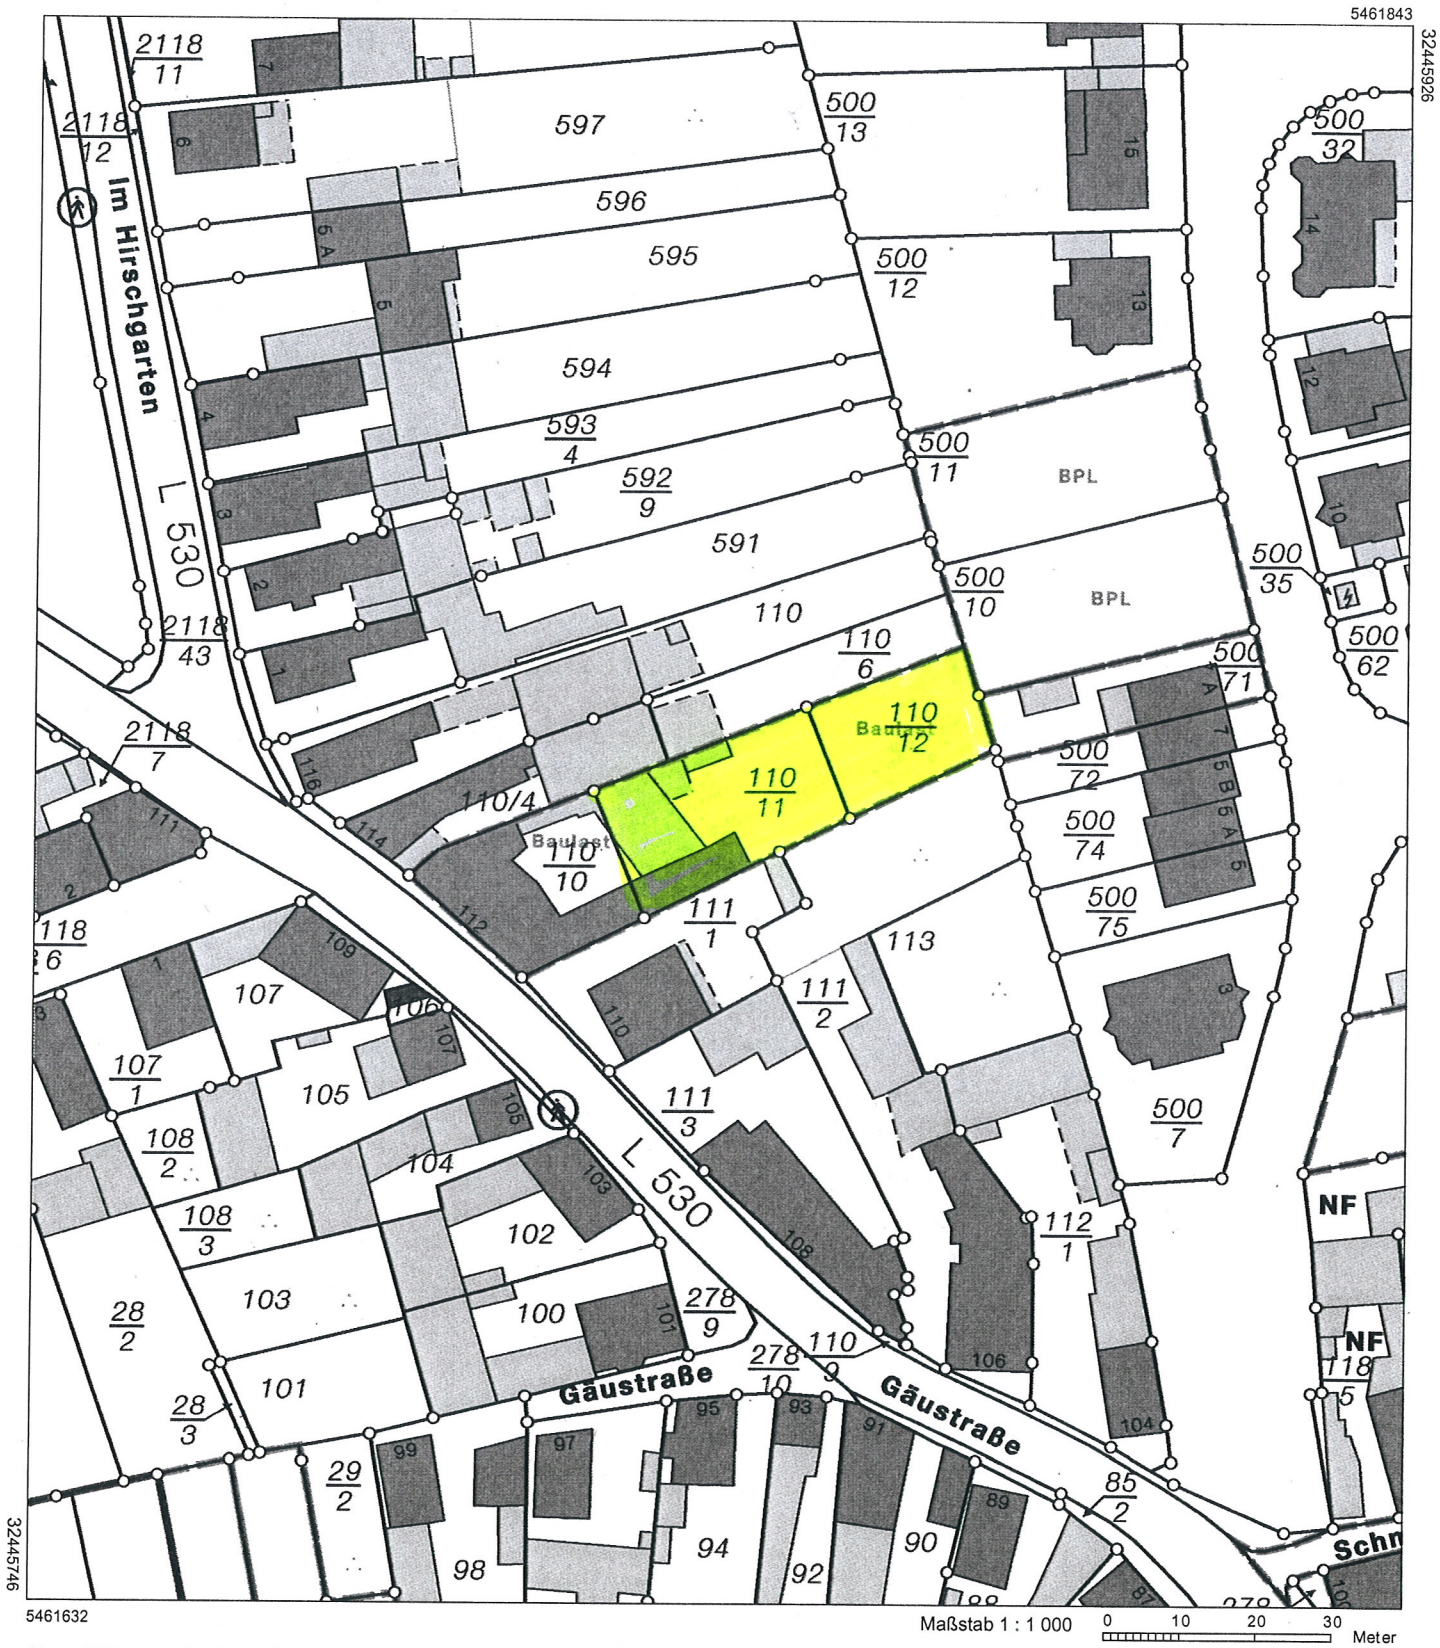

Maßstab 1 : 1 000 0 10 20 30 Meter

Vervielfältigungen für eigene Zwecke sind zugelassen. Eine unmittelbare oder mittelbare Vermarktung, Umwandlung oder Veröffentlichung der Geobasisinformationen bedarf der Zustimmung der zuständigen Vermessungs- und Katasterbehörde (§ 12 Landesgesetz über das amtliche Vermessungswesen).

Hergestellt durch das Vermessungs- und Katasteramt Rheinpfalz.
Nur für den Dienstgebrauch.